


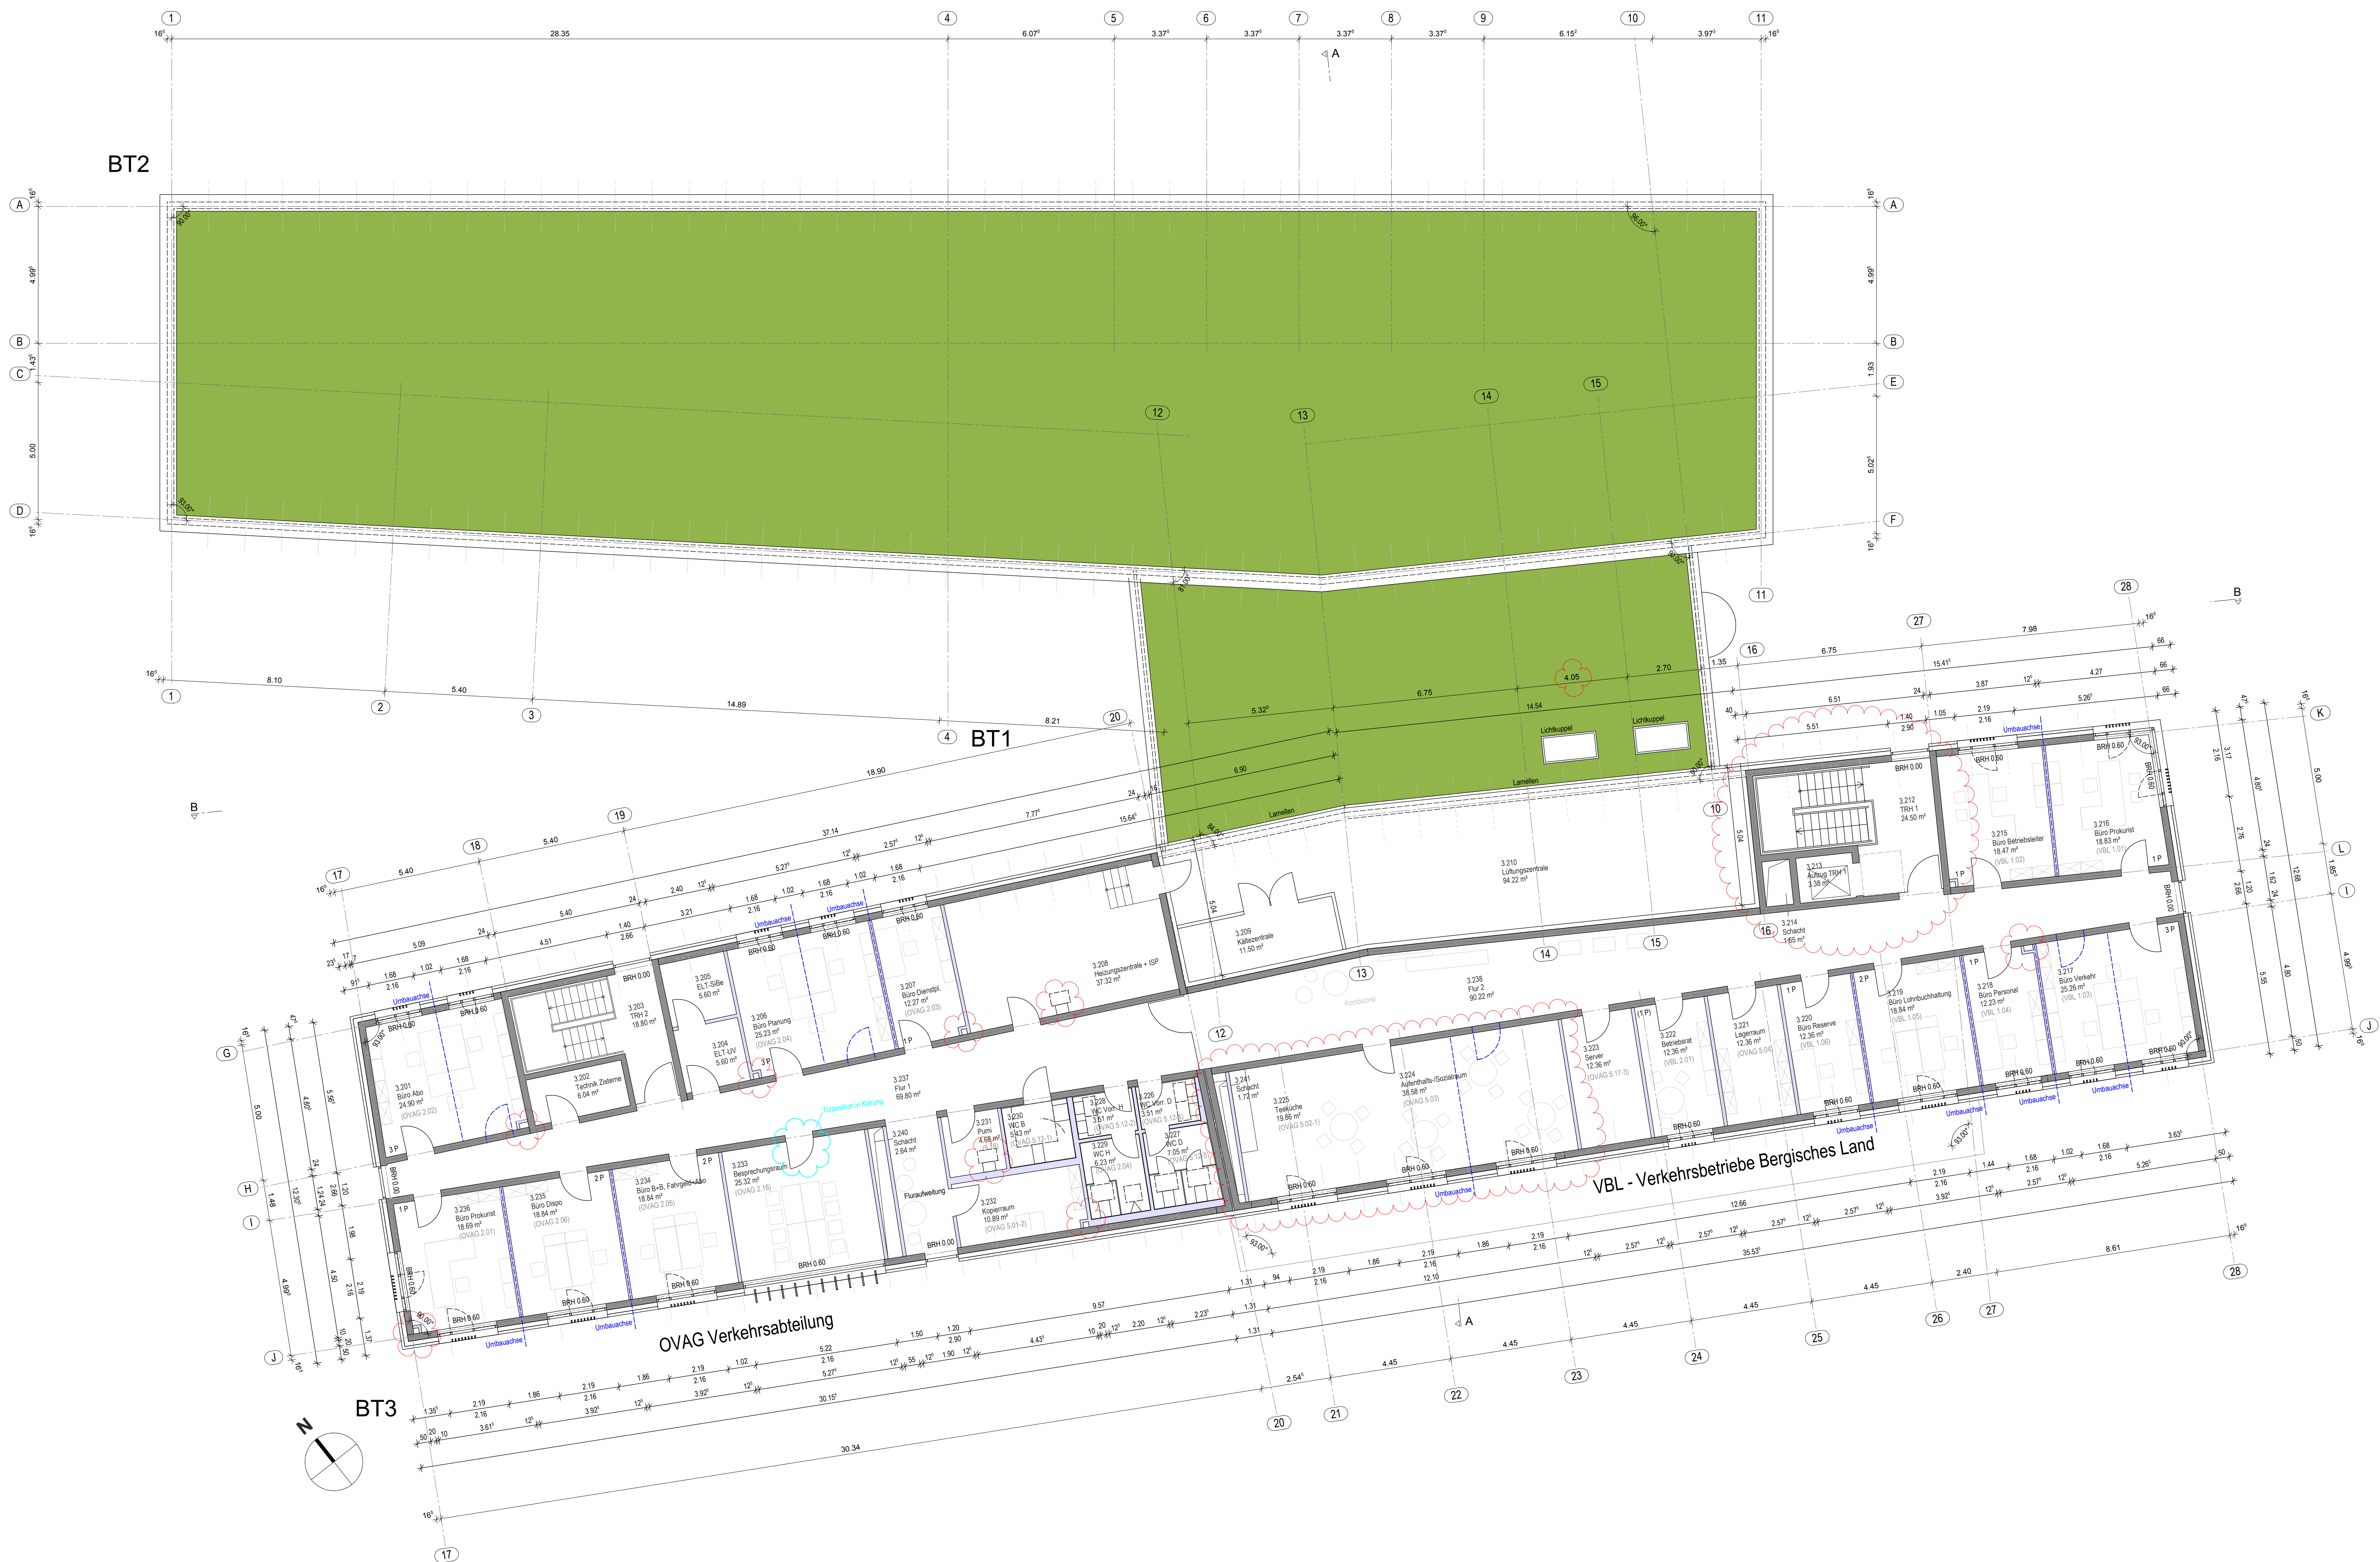

Legende

massive Wand

leichte Wand

Umbauachse

Türöffnung im Flurwand vorrücken

Gründach

nachrichtliche Darstellung Möblierung


Hinweise auf Klärung

Hinweise auf Änderung

b	Schächte gem. TGA ergänzt, TRH1 gedreht Bereich Aufenthalts-/Sozialraum u. Teeküche	20.04.2020	kas		
a	Entfall IPS-Raum, Treppe Raum 3.206 erg. Schächte gem TGA erg. Bereich Kälte- und Lüftungszentrale, Lichtkuppeln verschoben, siehe weitere Hinweise auf d. Plan	09.03.2020	kas		
Änderungswerk					

PLANSCHLÜSSEL	A	GR	2.OG	-	20.04.2020	b
	Gewerk	Planart	Geschoss	Abchnitt	Datum aktuell	Index

Projekt

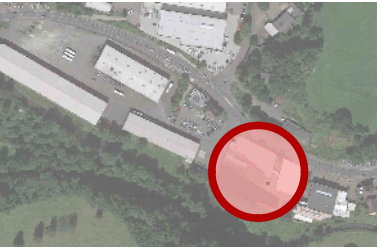

Neubau
Straßenverkehrsamt
Gummersbach

Bauherr



OBERBERGISCHER KREIS
DER LANDRAT

Amt 23 -
Amt für Immobilienwirtschaft
Moltkestraße 42
51643 Gummersbach

Datum, Unterschrift

Architekt

Planungsgruppe für
Architektur
Stadttebau und
Denkmalpflege

Sparkassen-Karrée 8
D-58095 Hagen
Fon 02331/12395-0
Fax 02331/12395-95
mail info@pasd.de
www.pasd.de

PASD
FELDMIEIER • WREDE
Architekten BDA Stadtplaner SRL

PASD Feldmeier Wrede
Architekten BDA
Stadtplaner SRL
PartG mbB, Hagen

Datum, Unterschrift	Entwurfsplanung				
Leistungphase	Entwurfsplanung				
Planinhalt	Grundriss 2.Obergeschoss				
Archivdaten	Maßstab	Proj.-Nr.	Plan erstellt am	von	Format
	1:100	1223-18	30.10.2019	kas	594/1050
Archivdaten	Planer	Phase	Zeichnungsnummer		Index
	A	03	03.03		b

H/B = 594 / 1100 (0.65m²)

Altplan 2018